




ООО "РАМВИЛЛА"

Альбом технических решений панельно-каркасной технологии

МОСКВА

2022 г.


Инва.№ подл.	Подп. и дата	Взам. инв.№

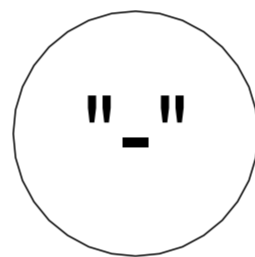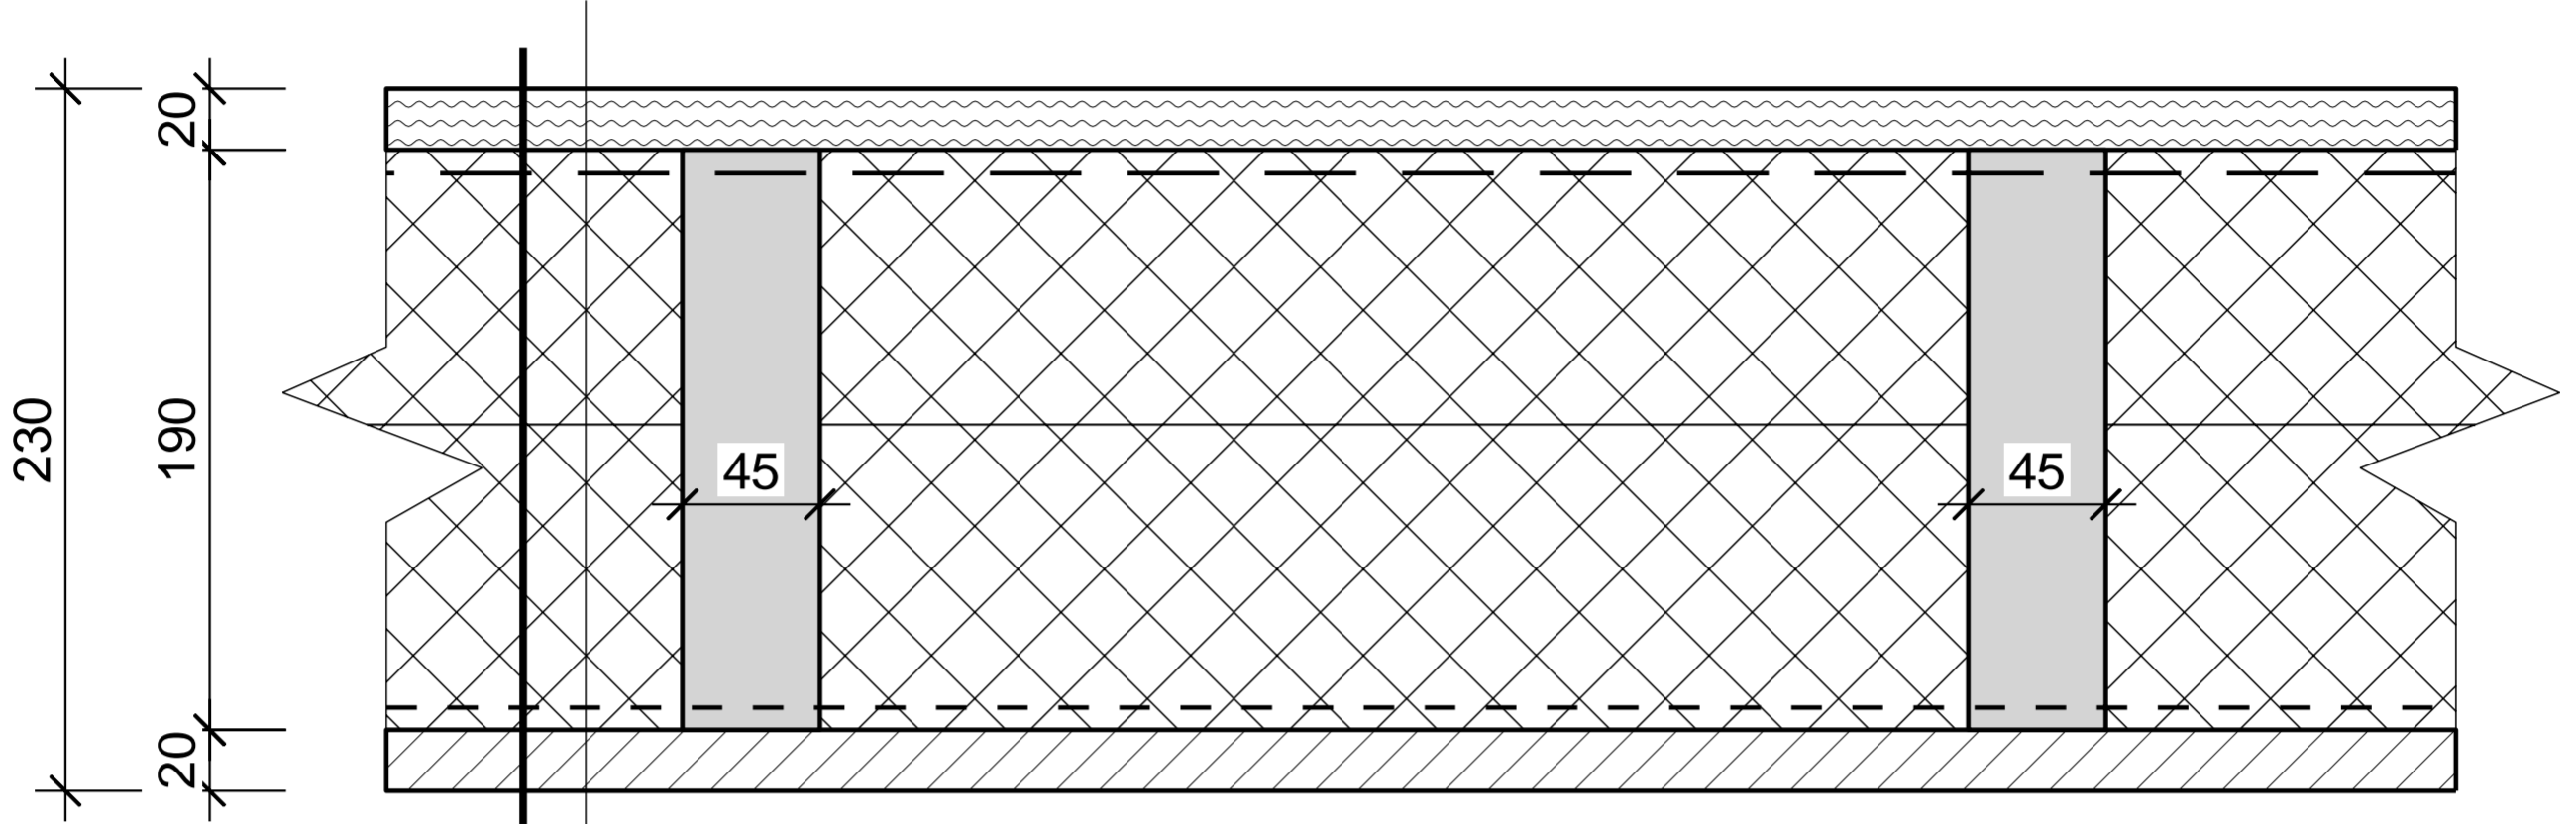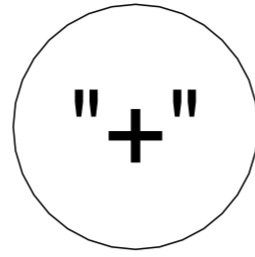

- Доска окрашенная, сечением 20x90 мм;
- Пароизоляция, типа Изоспан В;
- Минеральная вата, типа Rockwool, 200 мм/
- Доска сухая строганная, сечением 45x190 мм;
- Гидроизоляция, типа Изоспан А;
- Обрешетка, доска, сечением 20x90мм;

Инв.№ подл.	Подп. и дата	Взам. инв.№								
			Изм.	Кол.уч.	Лист	№ док.	Подпись	Дата	Стадия	Лист
								РП	2	
								Типовые решения частного жилого дома		
								ПФ-01. Пирог цокольного перекрытия		"РамВилла"




"2"

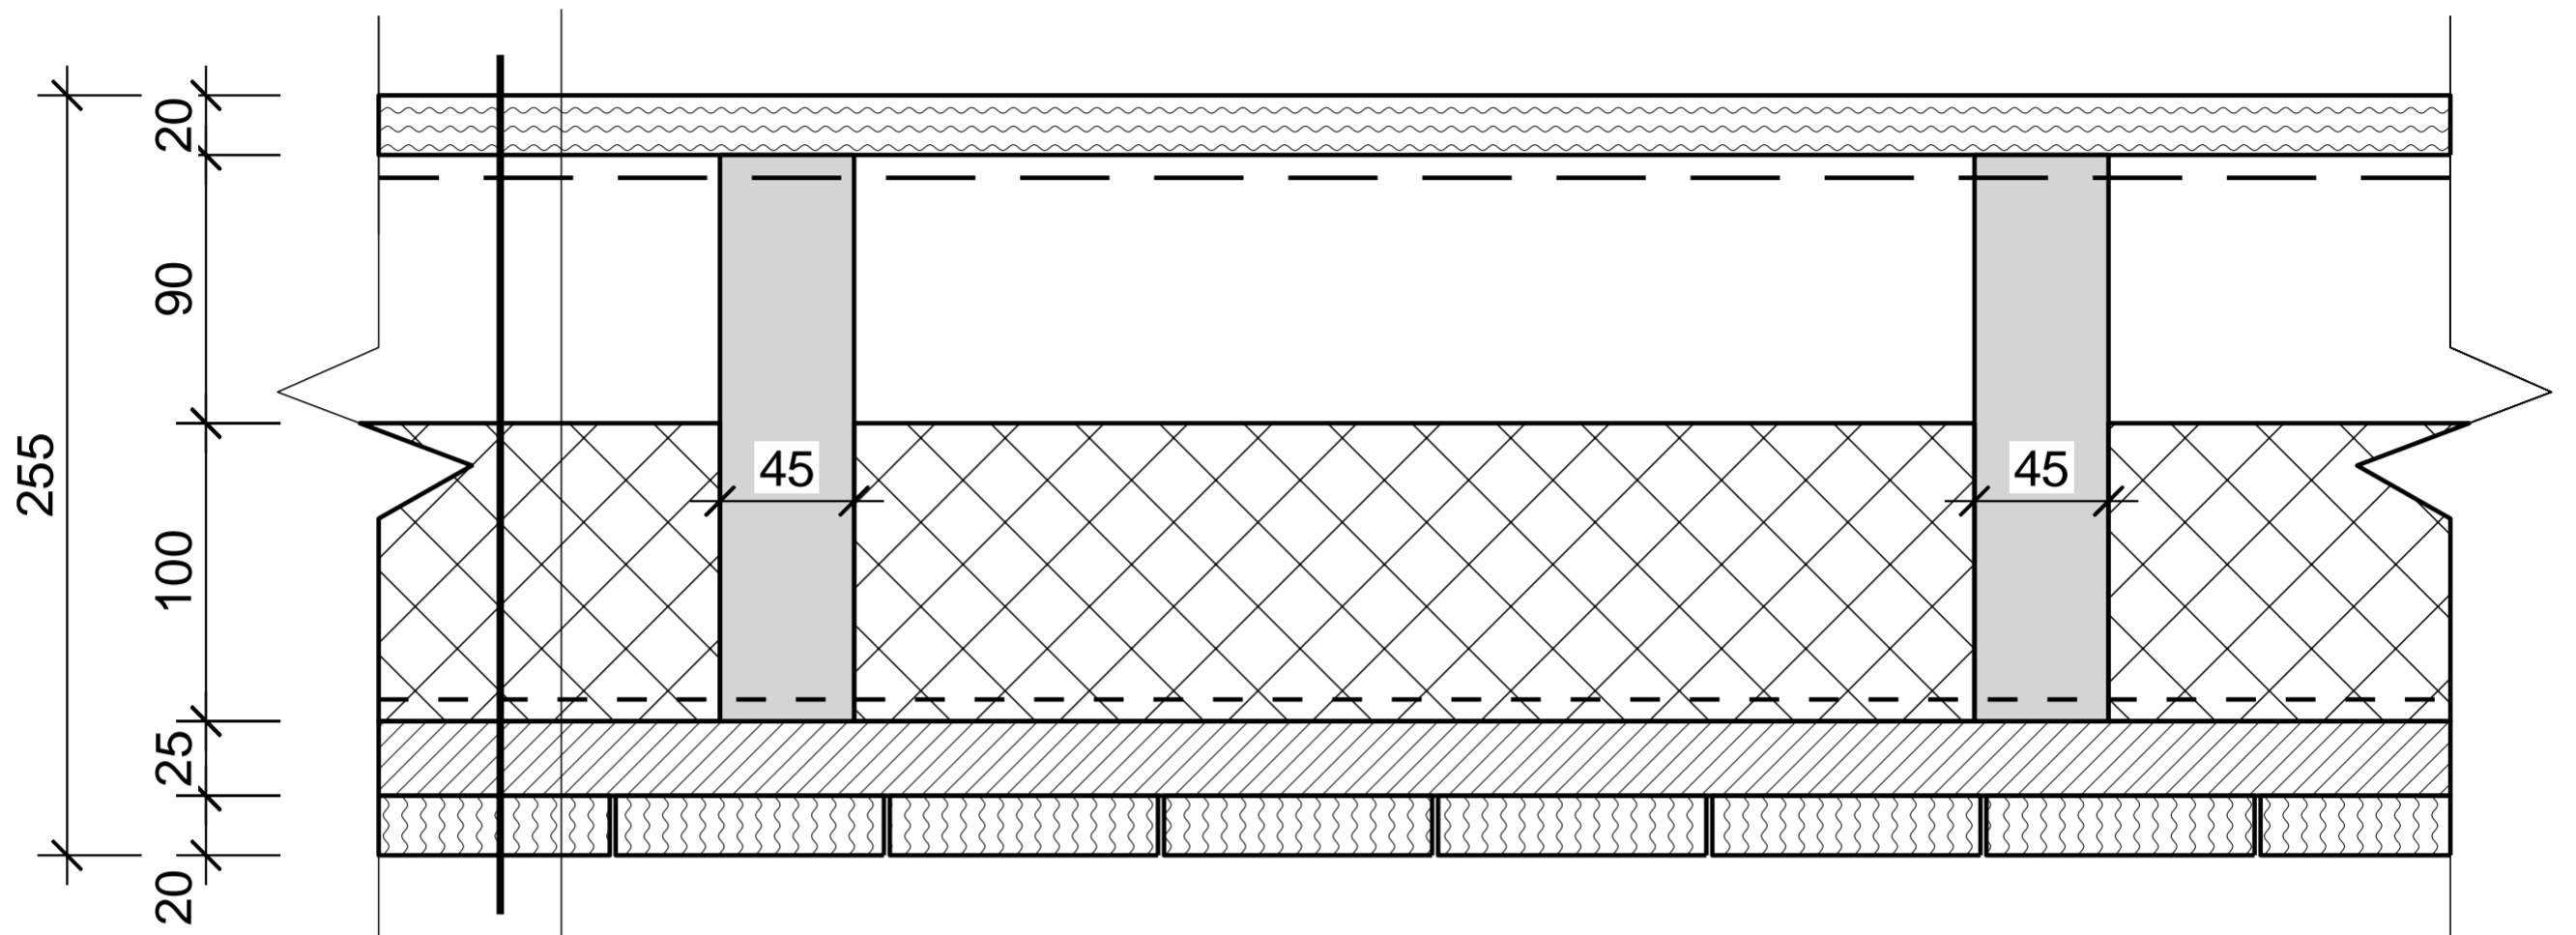

"1"




- Доска окрашенная, сечением 20x90 мм;
- Гидроизоляция, типа Изоспан А;
- Минеральная вата, типа Rockwool, 100 мм/
- Доска сухая строганная, сечением 45x190 мм;
- Пароизоляция, типа Изоспан В;
- Обрешетка, доска, сечением 20x90мм;
- Доска окрашенная, сечением 20x90 мм;

Инв.№ подл.	Подп. и дата	Взам. инв.№								
			Изм.	Кол.уч.	Лист	№ док.	Подпись	Дата	Стадия	Лист
								РП	3	
							Типовые решения частного жилого дома			
							ПФ-02. Пирог междуэтажного перекрытия.	"РамВилла"		

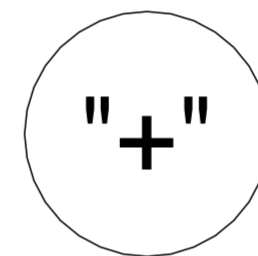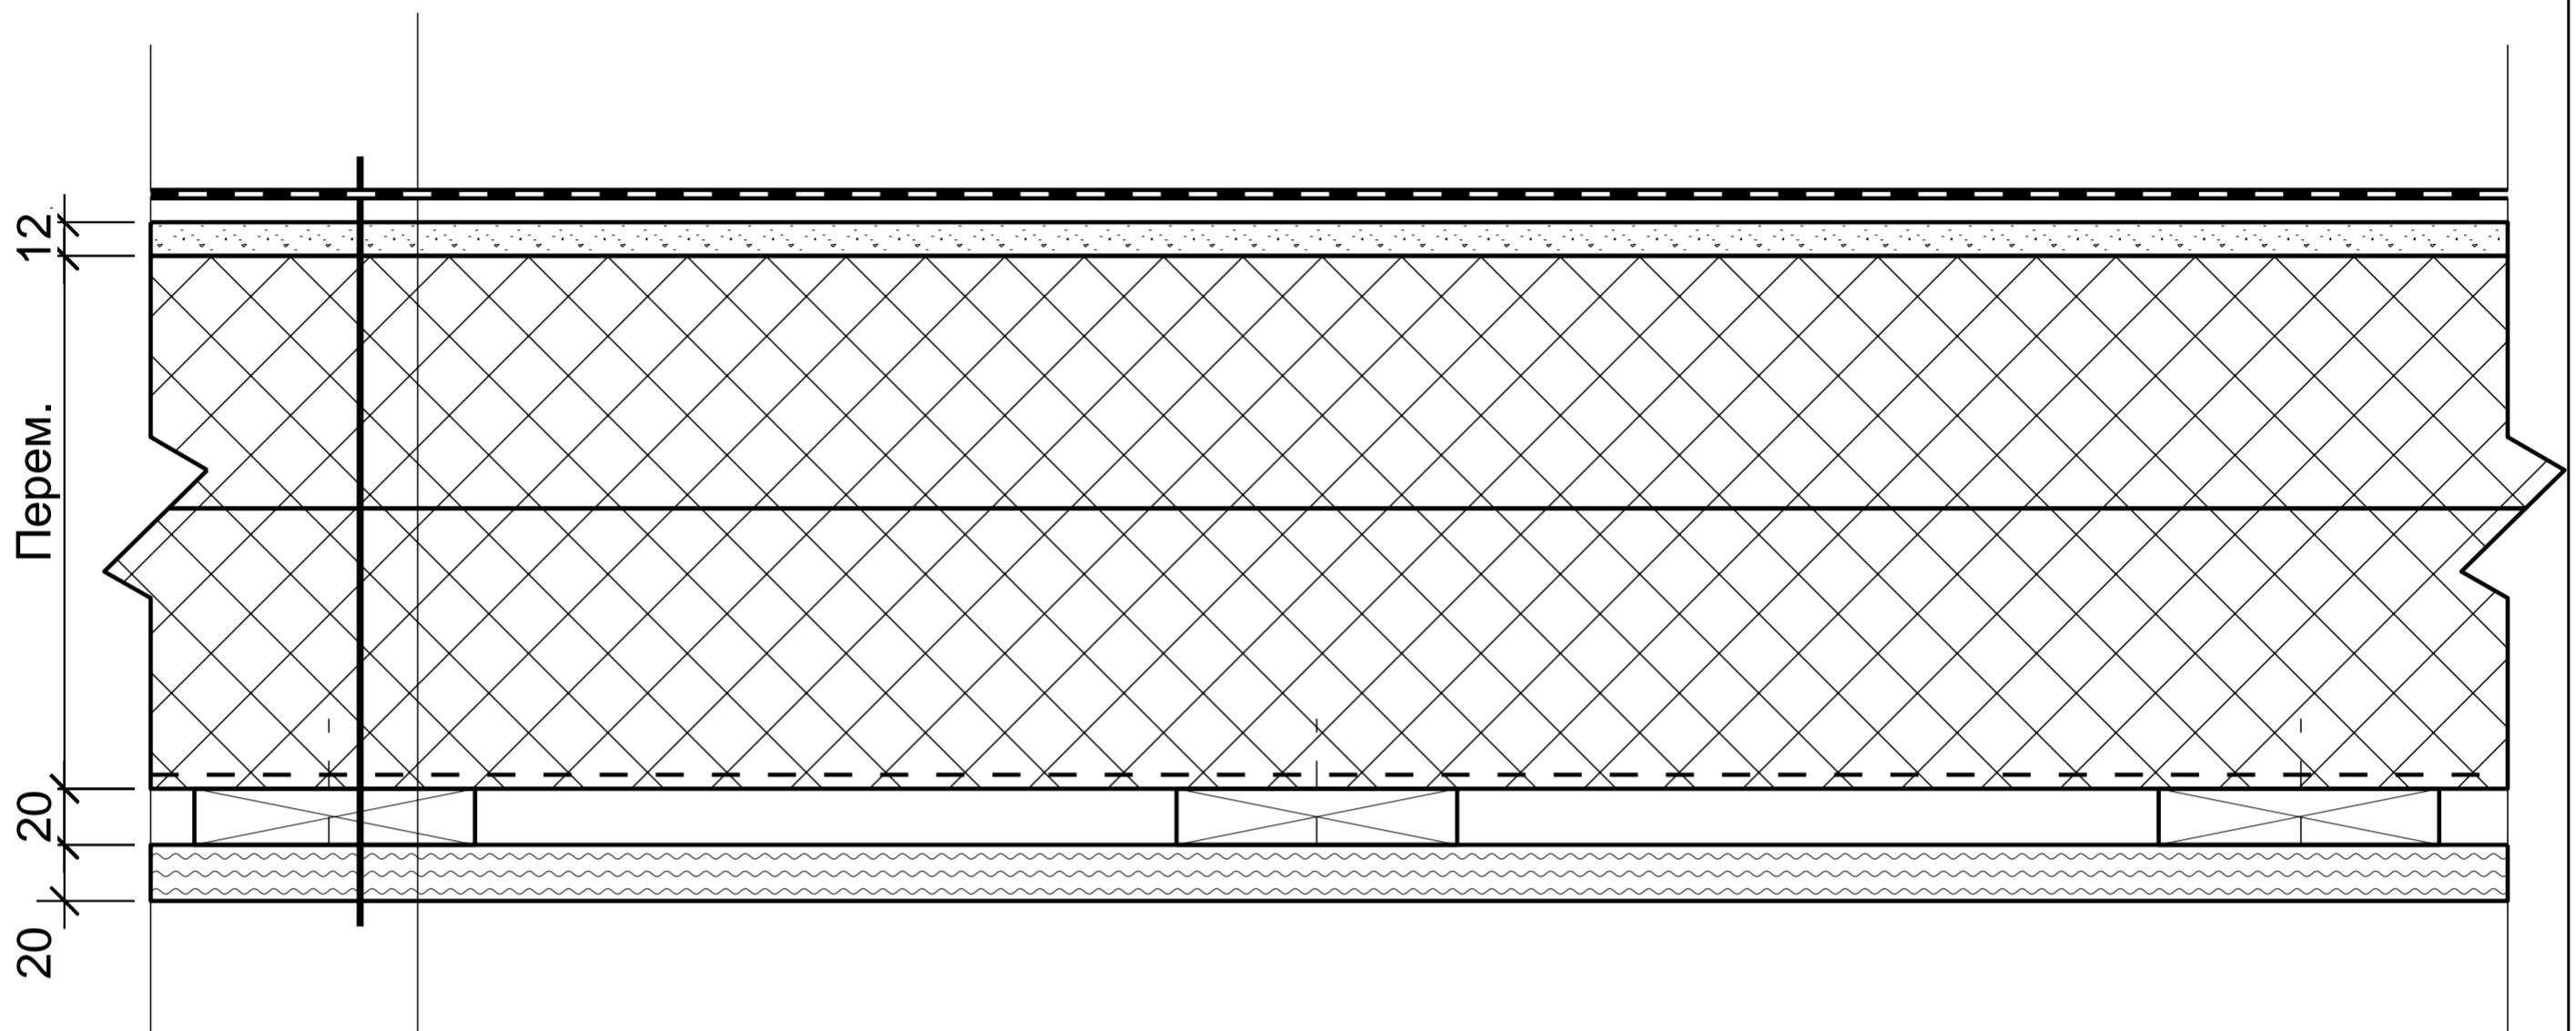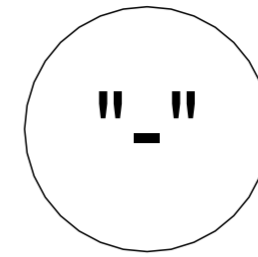




- ПВХ мембрана;
- ЦСП плита, толщиной 12 мм;
- Минеральная вата, типа Rockwool, 200 мм/
- Доска сухая строганная, сечением 45x190 мм/
- Ферма деревянная на металлических зубчатых пластинах;
- Пароизоляция, типа Изоспан В;
- Обрешетка, доска, сечением 20x90мм;
- Доска окрашенная, сечением 20x90 мм;

Инв.№ подл.	Подп. и дата	Взам. инв.№									
			Изм.	Кол.уч.	Лист	№ док.	Подпись	Дата			
									Типовые решения частного жилого дома		
									Стадия	Лист	Листов
									РП	4	
									"РамВилла"		
									ПФ - 03. Пирог кровли. Плоская. Мембранная.		

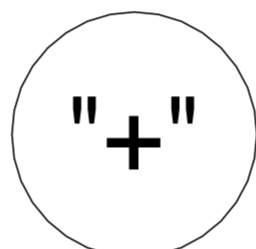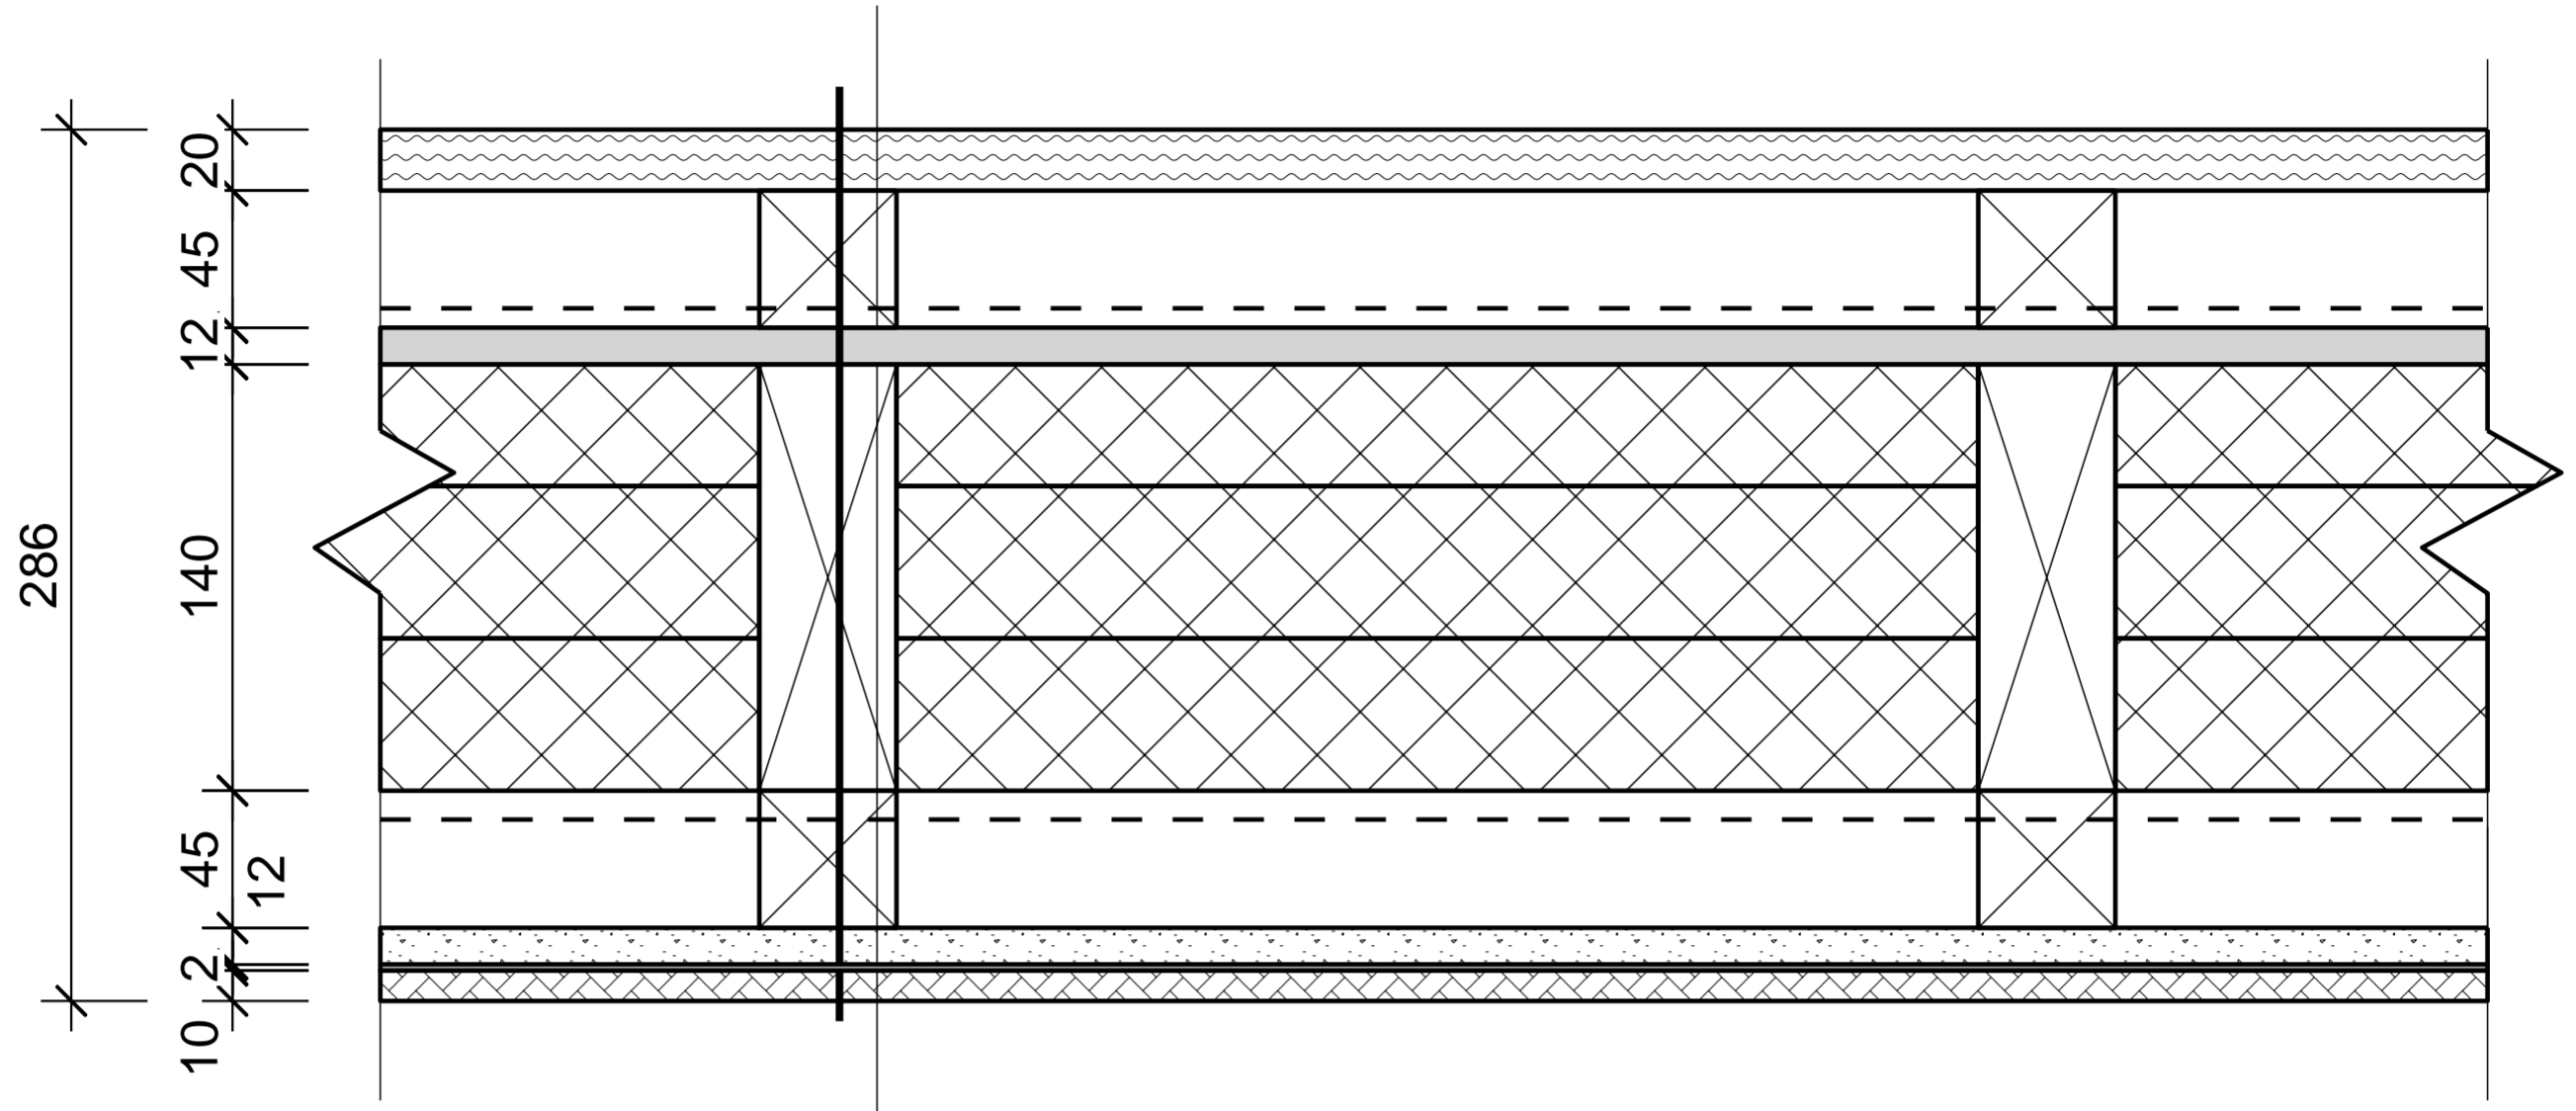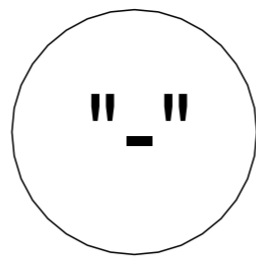




- Доска окрашенная, горизонтально, сечением 20x90 мм;
- Обрешетка, вертикально, сечением 45x45 мм;
- Гидроизоляция, типа Изоспан А;
- ОСП плита, толщиной 12 мм;
- Минеральная вата, типа Rockwool, 150 мм/
- Доска сухая строганная, сечением 45x140 мм;
- Пароизоляция, типа Изоспан В;
- К.обрешетка, вертикально, сечением 45x45 мм;
- ГСПВ плита, влагостойкая, 12 мм;
- Клеевая смесь, 2 мм;
- Плитка керамическая, 10 мм;

Инв.№ подл.	Подп. и дата	Взам. инв.№					Типовые решения частного жилого дома	Стадия	Лист	Листов
			Изм.	Кол.уч.	Лист	№ док.		Подпись	Дата	РП
							ПФ-04-3. Пирог наружной стены. Тип 3.	"РамВилла"		

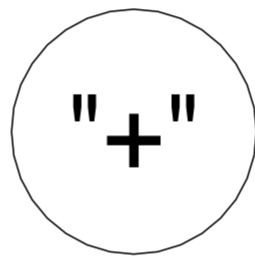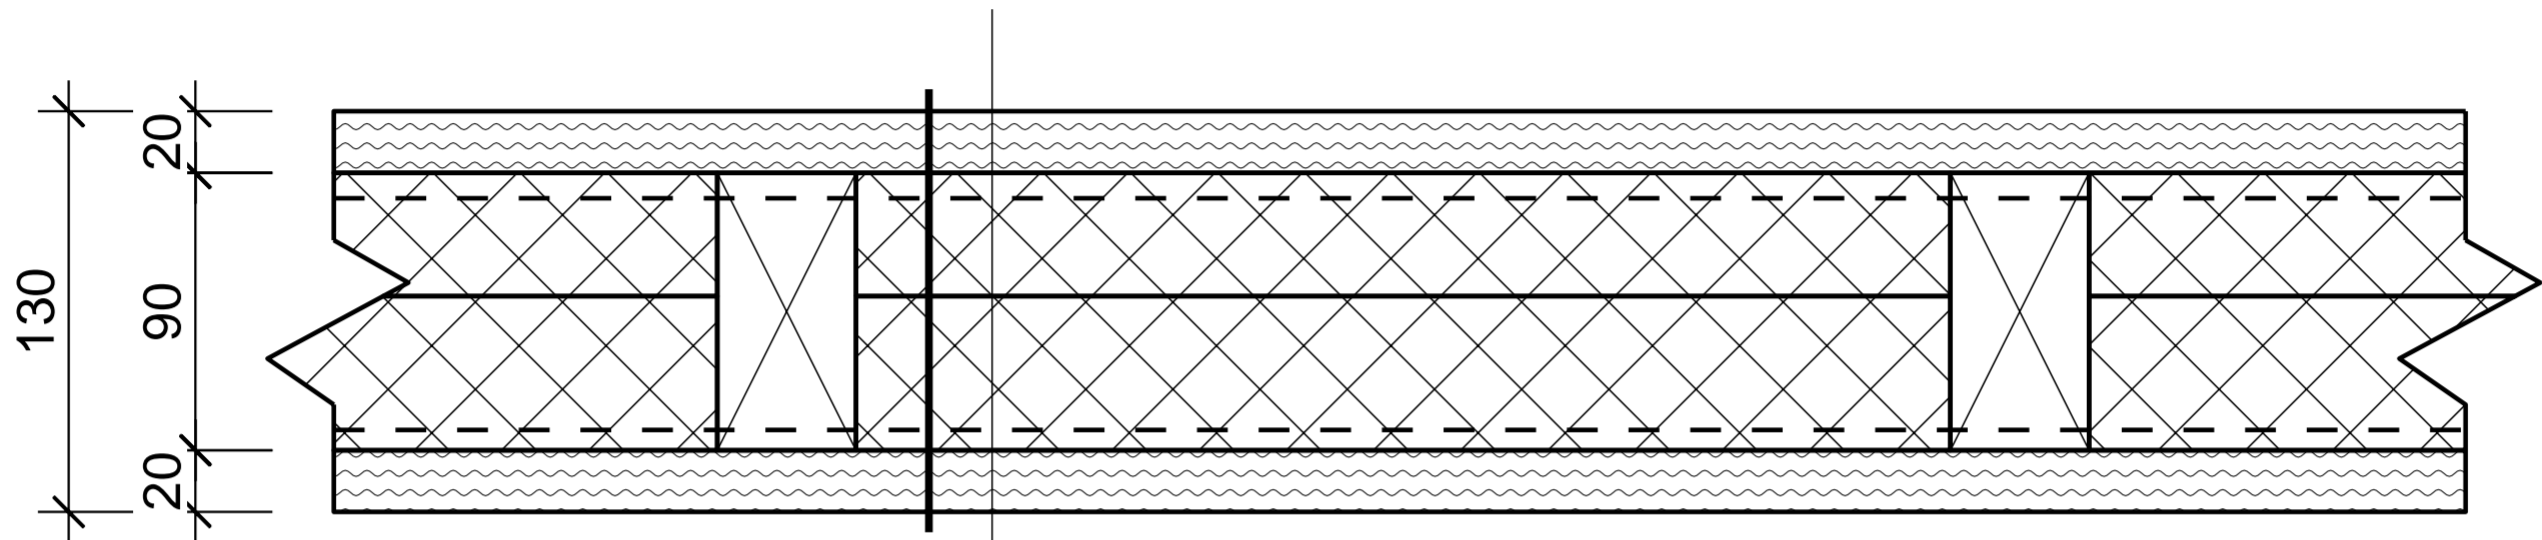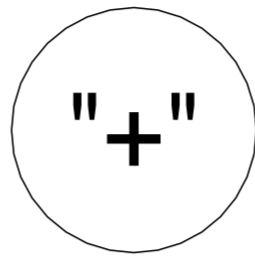

- Доска окрашенная, горизонтально, сечением 20x90 мм;
- Пароизоляция, типа Изоспан В;
- Минеральная вата, типа Rockwool, 100 мм/
- Доска сухая строганная, сечением 45x90 мм;
- Пароизоляция, типа Изоспан В;
- Доска окрашенная, горизонтально, сечением 20x90 мм;

Инв.№ подл.	Подп. и дата	Взам. инв.№					Типовые решения частного жилого дома	Стадия	Лист	Листов
			Изм.	Кол.уч.	Лист	№ док.		Подпись	Дата	РП
							"РамВилла"			
						ПФ-05-1. Пирог внутренней самонесущей стены. Тип-1.				

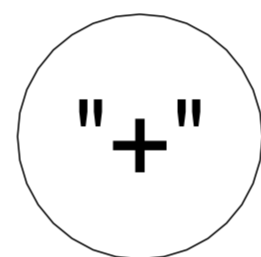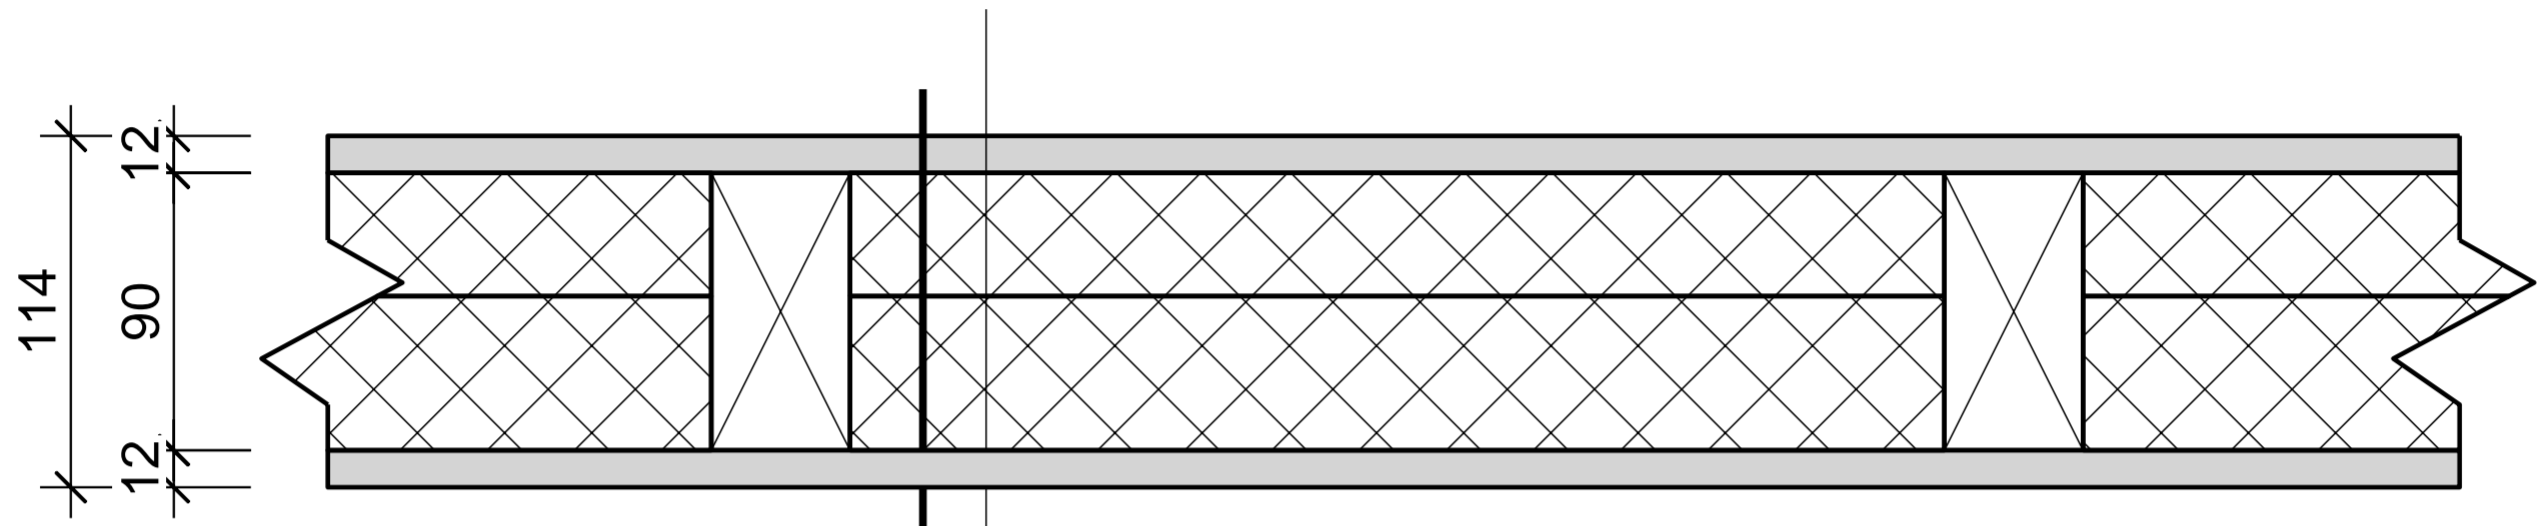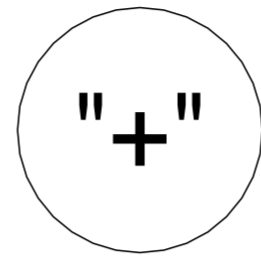

- ГСПВ-плита, влагостойкая, толщиной 12 мм;
- Минеральная вата, типа Rockwool, 100 мм/
- Доска сухая строганная, сечением 45x90 мм;
- ГСПВ-плита, влагостойкая, толщиной 12 мм;

Инв.№ подл.	Подп. и дата	Взам. инв.№								
			Изм.	Кол.уч.	Лист	№ док.	Подпись	Дата	Стадия	Лист
							Типовые решения частного жилого дома	РП	11	
							ПФ-05-3. Пирог внутренней самонесущей стены. Тип-3.	"РамВилла"		